Nichtoffener Realisierungswettbewerb mit Ideenteil

Neubau / Sanierung Freibad "Waldbad" in Waldkraiburg

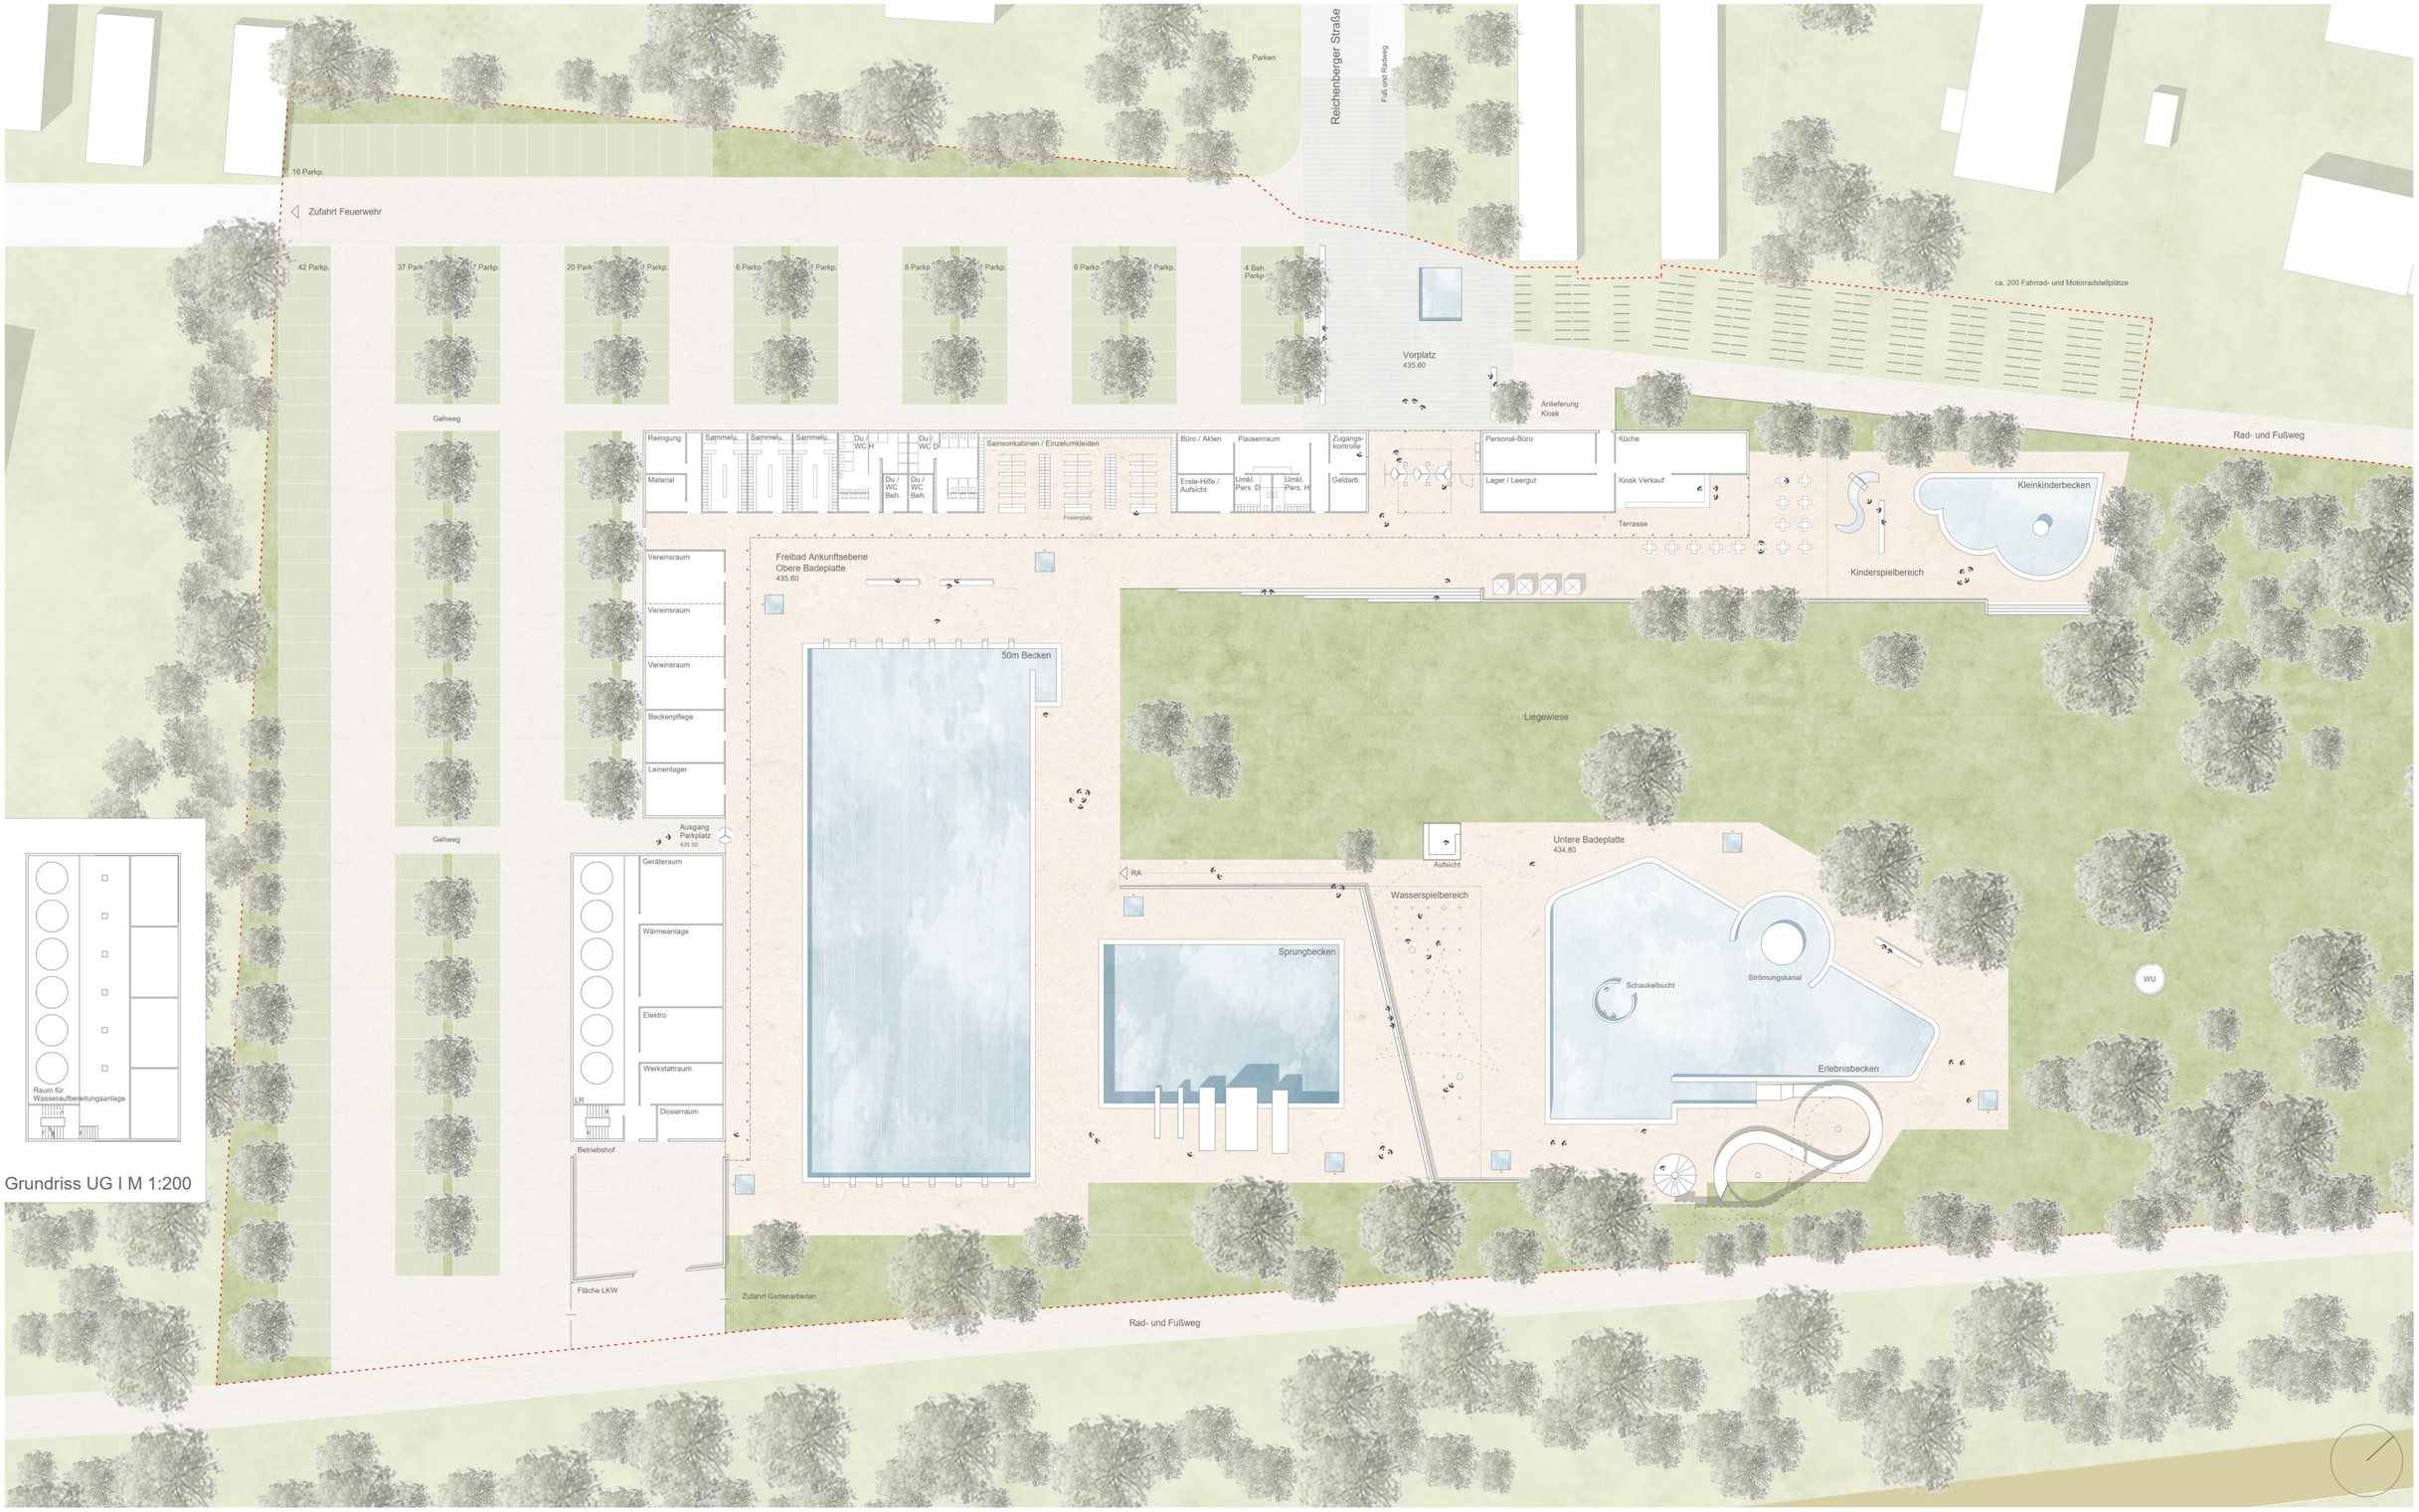

Grundriss EG I M 1:200

PLAN 2