

Nichtoffener Realisierungswettbewerb mit Ideenteil
Neubau / Sanierung Freibad "Waldbad" in Waldkraiburg



Ansicht Nord-West | M 1:200




Schnitt AA | Technikgebäude | M 1:200




Perspektive Eingangsbereich




Perspektive Badeplatte

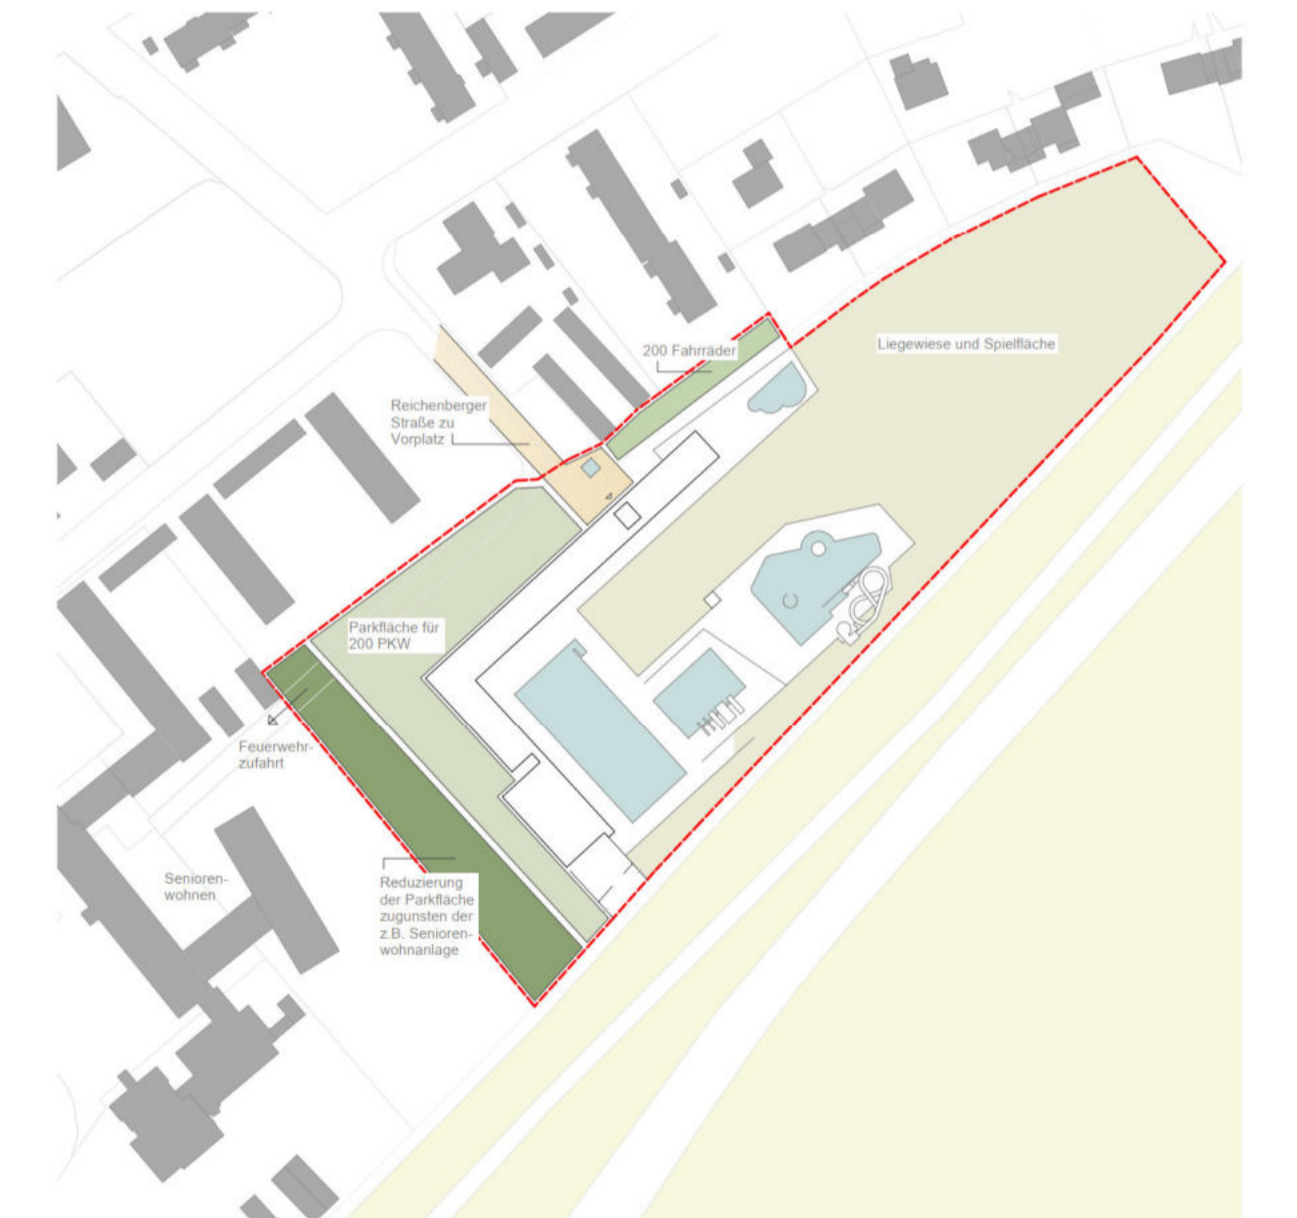

Piktogramm Reduzierung der Parkfläche | M 1:1500

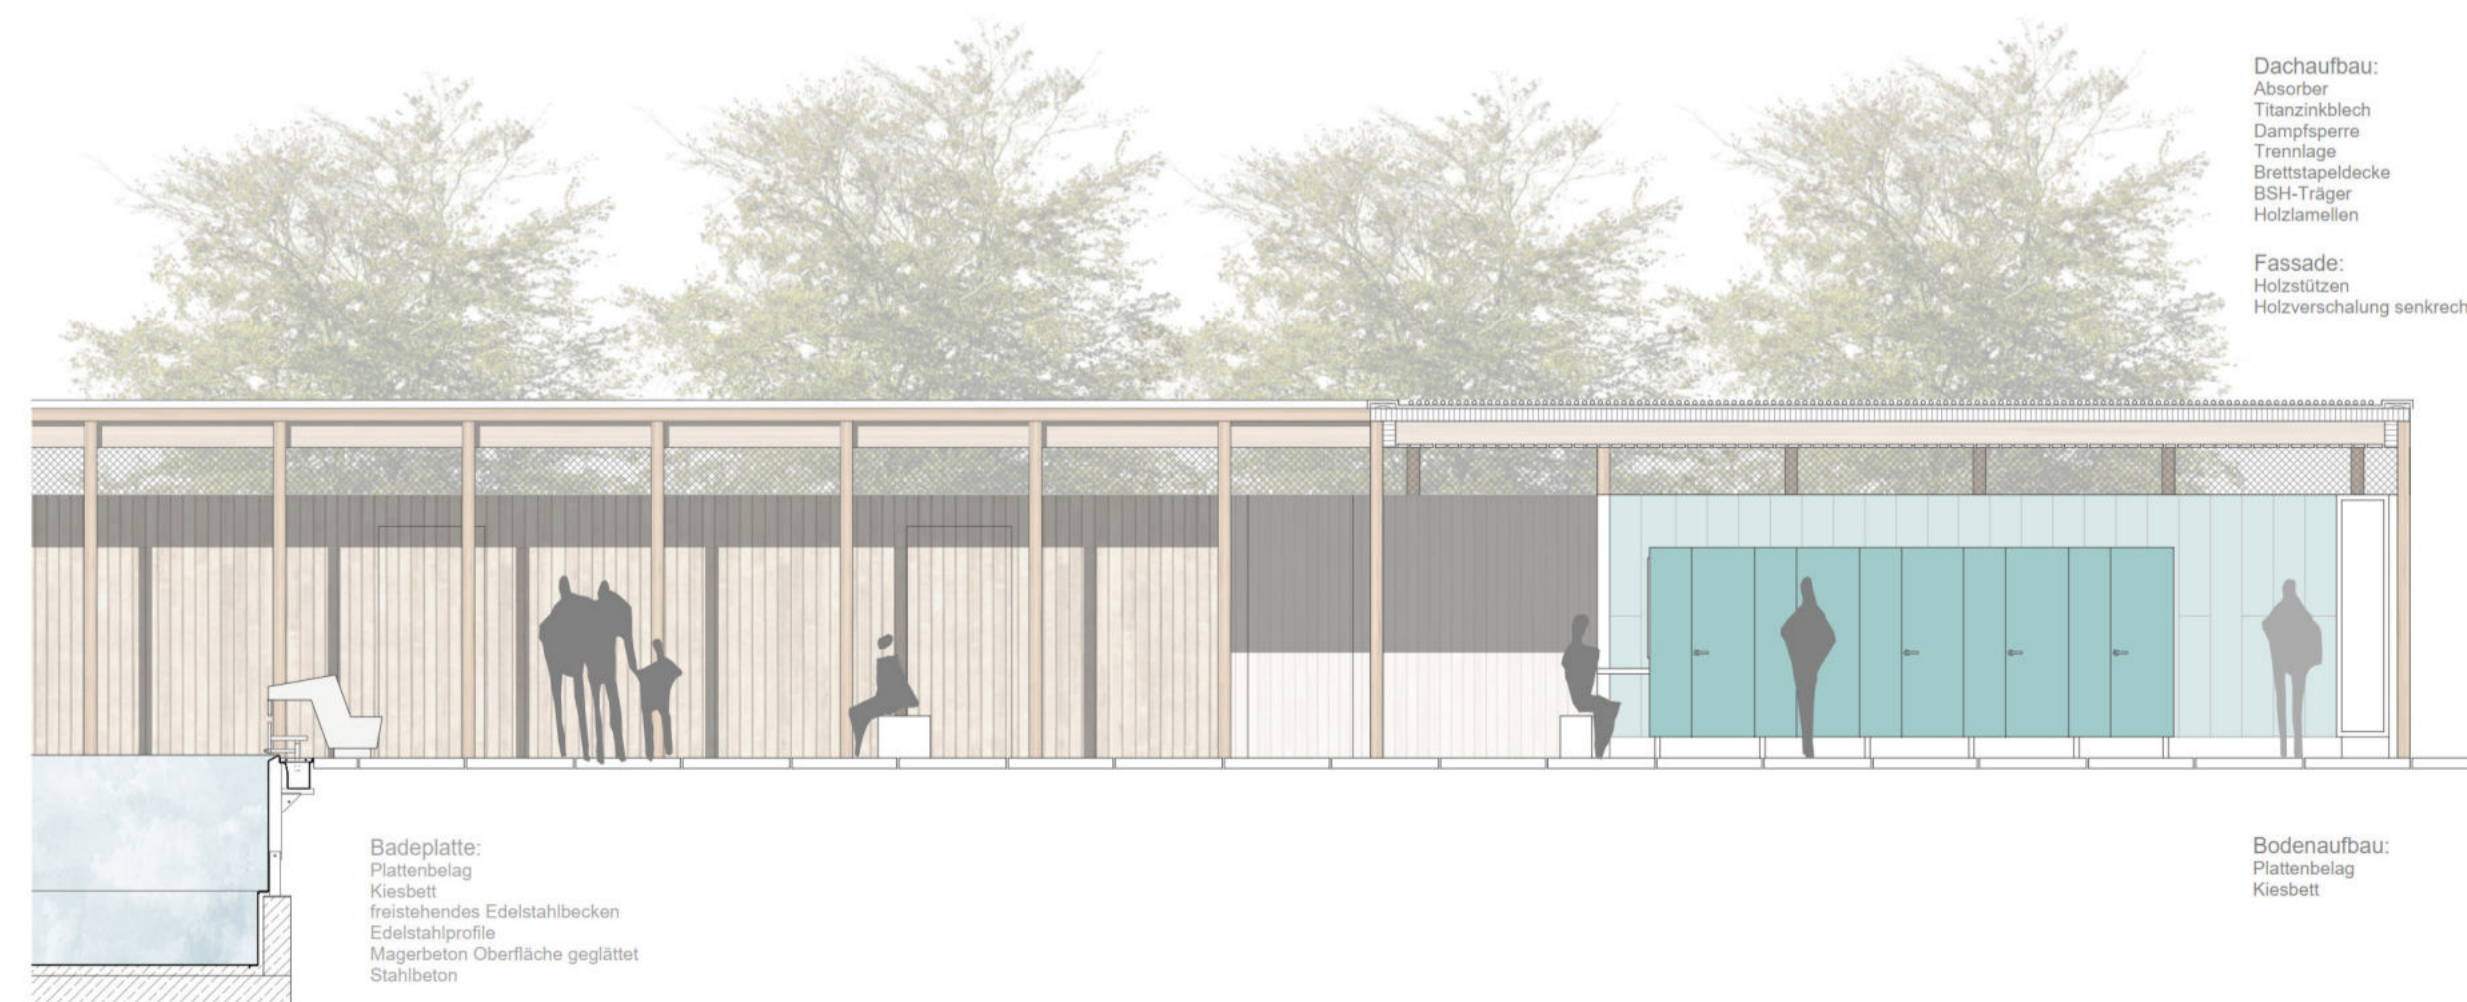

Fassadenschnitt | M 1:50

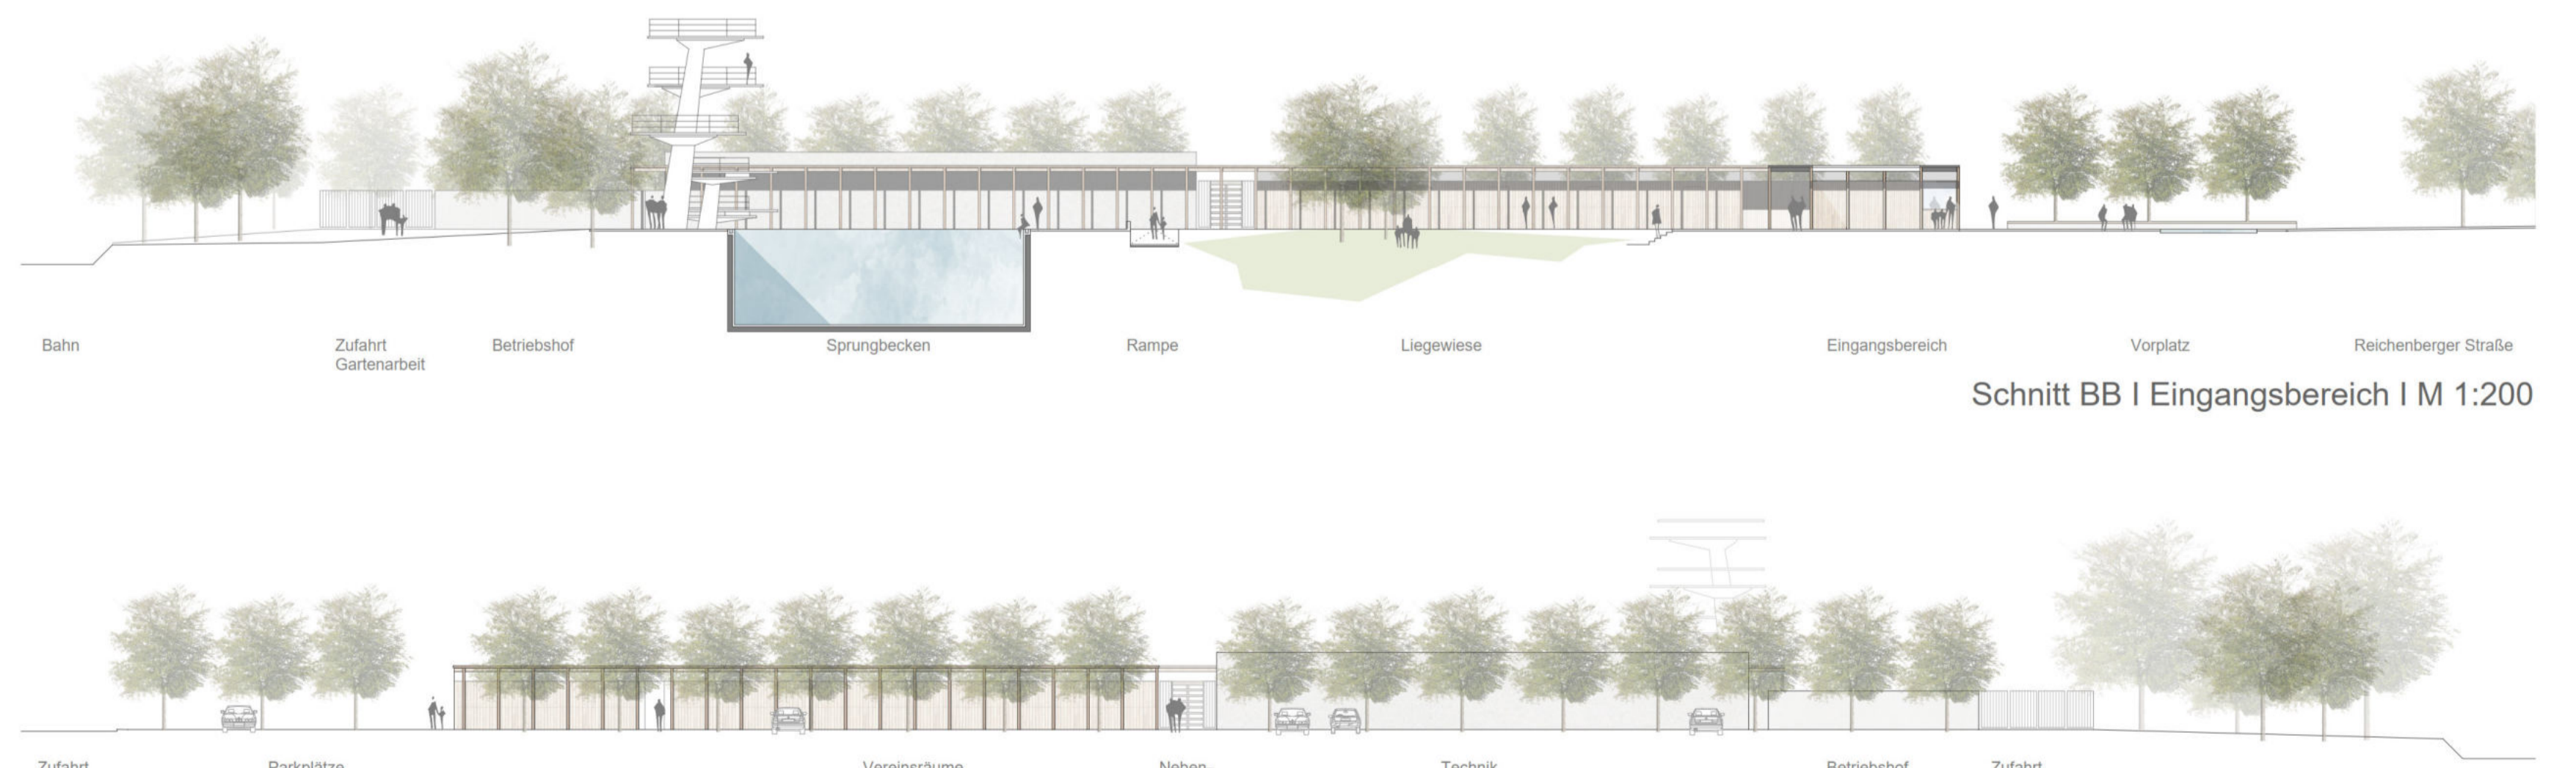

Schnitt BB | Eingangsbereich | M 1:200



Ansicht Süd-West | M 1:200