




- DECKENAUFBAU**
- Rasen/Bepflanzung
 - Substrat
 - mechanische Schutz-Matte/Bahn
 - Abdichtung Bitumenbahn 2-lagig
 - Gefälledämmung 12cm als Maßnahme gegen Schwitzwasser
 - Deckenkonstruktion Stb 30cm auf runden Stahlstützen
- WANDAUFBAU (Hügelausschnitte)**
- Massivwand aus Stahlbeton 30cm (Sichtbetonqualität)
- WANDAUFBAU (Gebäude)**
- Holzrahmenbauweise mit Gefachdämmung 16cm, beidseitig mit OSB beplankt
 - Fassadenhaut aus vertikaler Holzschalung (Lärche)
- GRÜNDUNG**
- nach statischen Erfordernissen
- FASSADENSCHNITT | 1:50

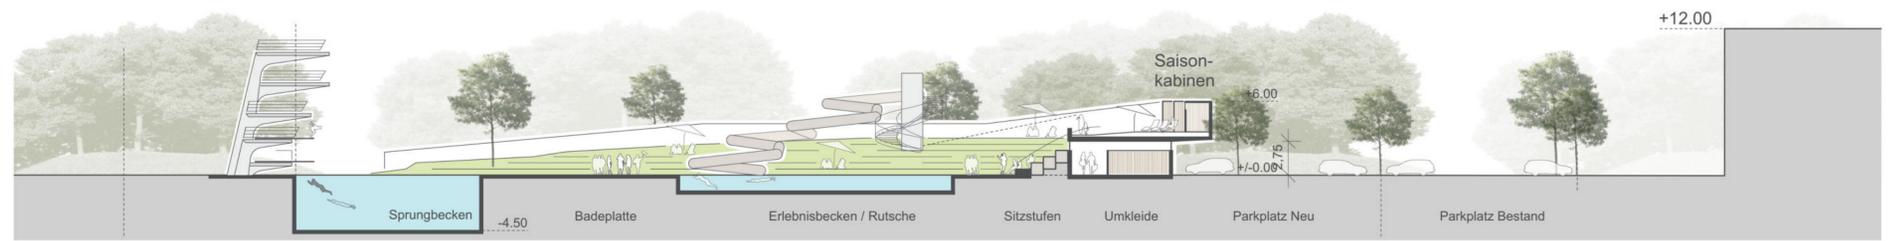

SCHNITT B-B | 1:200

