


ansicht von südwest



erdgeschoss




untergeschoss

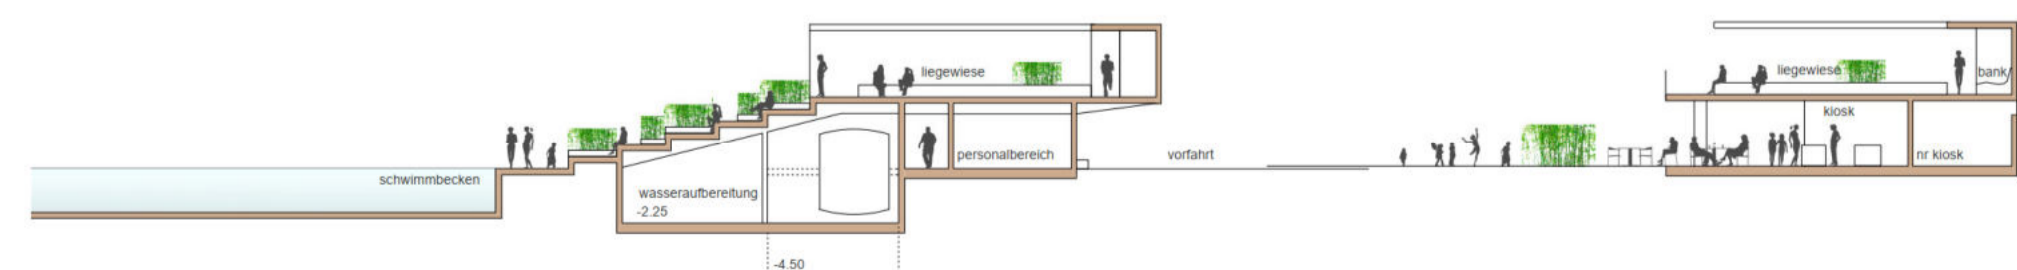


schnitt liegeterrassen

schnitt kiosk

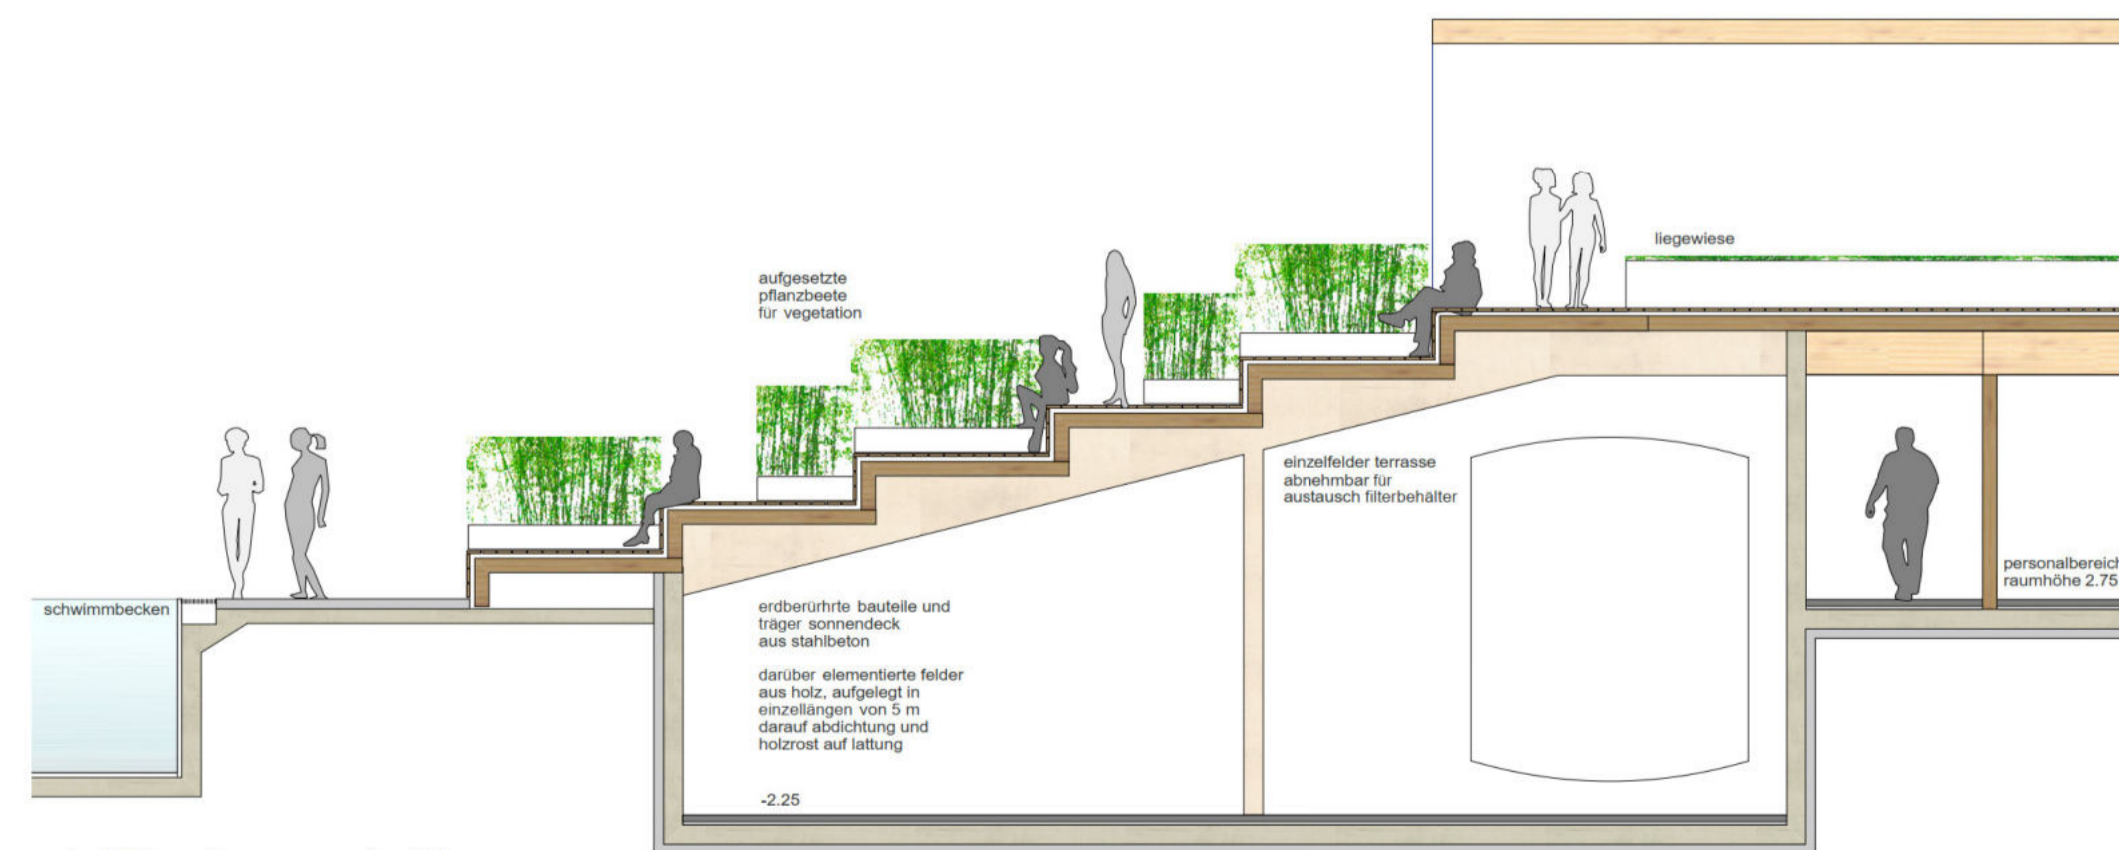

schnitt liegeterrassen 1 : 50

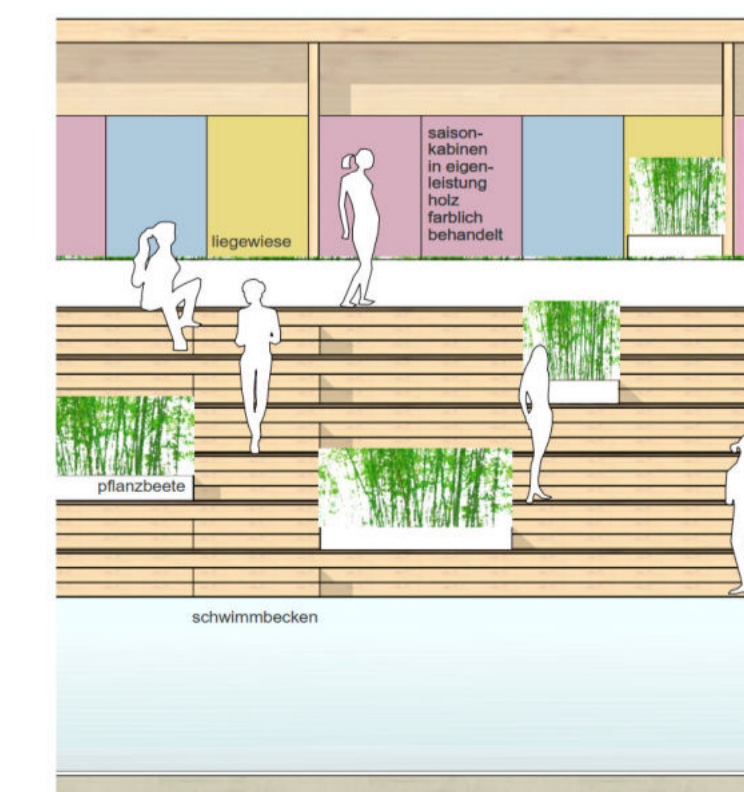

ansicht liegeterrassen 1 : 50