



LAGEPLAN M 1: 500

## DAS NEUE WALDBAD WALDKRAIBURG – GRÜNES HERZSTÜCK VON WALDKRAIBURG

### STÄDTEBAU

Der eingeschossige, L-förmige Baukörper fasst das Waldgrundstück des Freibads in seiner Nord-West Ecke ein und schirmt damit das Bad zur Umgebung hin ab, um die Lärmmissionen gering zu halten. Von der Reichenberger Straße aus gehen die Badegäste direkt auf den großen Eingang zu. Der übrige Straßenraum und der im Südwesten angrenzende Parkplatz werden klar durch das Gebäude definiert. Alle Räume und Funktionen des Waldbads sind zusammengefasst unter dem großen, ausragenden Dach des Baukörpers.

### ERSCHLIESSUNG

Der Eingangsbereich des Waldbads wird neu strukturiert und geordnet. Die Zufahrt erfolgt über die Reichenbachstraße, die weiterhin als Spielstraße beibehalten werden soll. Mit Kurzzeitparkplätzen wird eine Drop-Off-Zone z.B. für Taxis geschaffen. Östlich des Eingangs befinden sich die Fahrrad- und Motorradstellplätze, zum Teil überdacht und mit einem kleinen Mobilitätshub für Bikesharing.


Sämtliche PKW-Stellplätze sind westlich des Eingangs angeordnet, beginnend mit barrierefreien Stellplätzen und einer Ladestation für Elektrofahrzeuge. Während der vordere Bereich des Parkplatzes dauerhaft mit asphaltierten Fahrgassen und Pflasterbelägen hergestellt wird, ist der südliche Bereich kostensparend als multifunktionale Schotterfläche angelegt, die u.a. für Flohmärkte, Open Air Kino oder im Winter als Eislauffläche genutzt werden kann. Der Betriebshof kann über den Parkplatz angefahren werden.

### FREIFLÄCHEN


Die neu geordnete Badeplatte sitzt geschützt durch das L-förmige Gebäude kompakt im zentralen Bereich des Waldbades. Dadurch kann die große Liegewiese mit seinem schützenden Baumbestand weitgehend erhalten werden. Die formalen Schwimmer- und Sprungbecken mit den begleitenden Sitzstufen ergänzen den Gebäuderahmen im Süden. Das Herz der Anlage bilden die frei geformten Erlebnis-, Spaß- und Spielbecken gesäumt von Holzplattformen, naturnahen Stauden- und Gräserpflanzungen und locker gestellten Bäumen. Sie verbinden Badeplatte und baumbestandene Liegewiese und stärken den Charakter des Waldbads.

Der Kiosk mit seinem der Abendsonne zugewandten Freibereich schließt östlich an den Eingangsbereich an. Von der teilweise überdachten Kioskterasse aus haben die Besucher einen direkten Blick auf das Planschbecken und den Kinderspielbereich. Spielflächen für Jugendliche und Erwachsene sind seitlich angegliedert. Die Anlieferung östlich des Gebäudes dient gleichzeitig als Pflege- und Rettungszufahrt. Das Beachvolleyballfeld liegt ganz im Osten im hinteren Bereich der Liegewiese und kann nach Bedarf zu einem Beachsoccerfeld erweitert werden.

Zunehmende Starkregenereignisse und Überhitzung wirken sich negativ auf unsere Städte aus. Deshalb soll das gesamte Dach des neuen Schwimmbads begrünt werden, um Regenwasser aufzunehmen und zwischenspeichern zu können. Stellplatzflächen werden mit voll versickerungsfähigen Belägen hergestellt. Bei Starkregen dient die tiefer sitzende Liegewiese zudem als Retentionsfläche, die schadlos überflutet werden kann. Gegen Überhitzung bei zu viel Sonneneinstrahlung ist dichter Baumbestand die beste Lösung. Daher sollen im Waldschwimmbad so viele Bäume wie möglich erhalten werden und im Bereich der Neubauten durch klimaresistente Arten und pflegeleichte Wildstaudenpflanzungen mit Gräsern ergänzt werden.

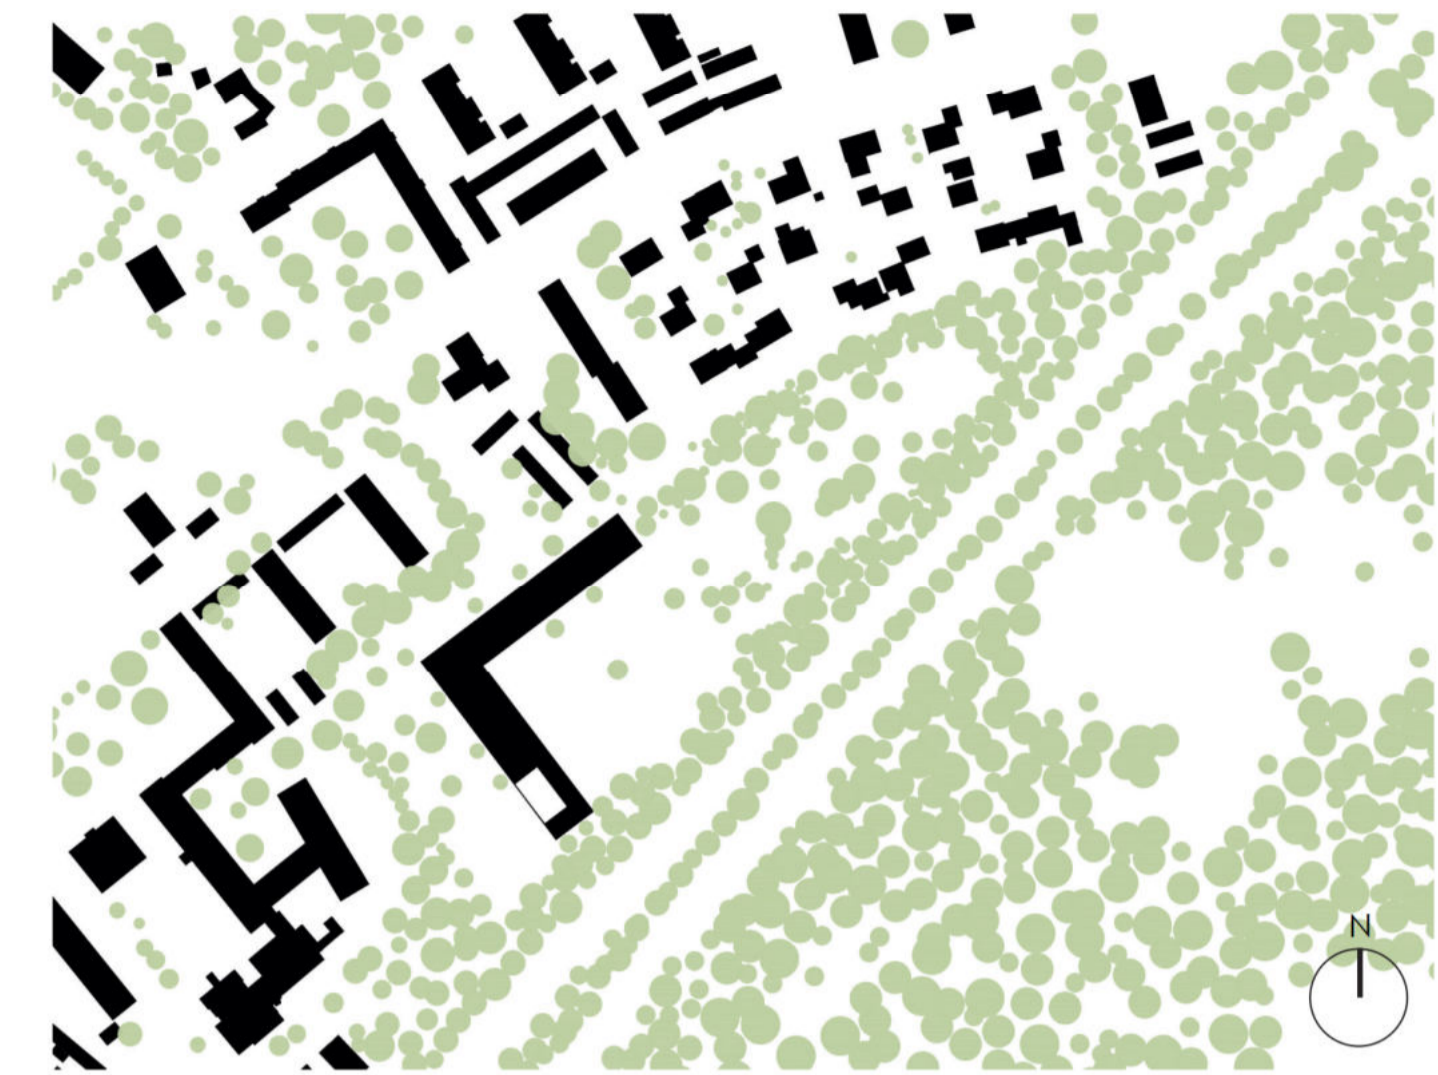

SCHWARZ-GRÜN-PLAN M 1: 2000

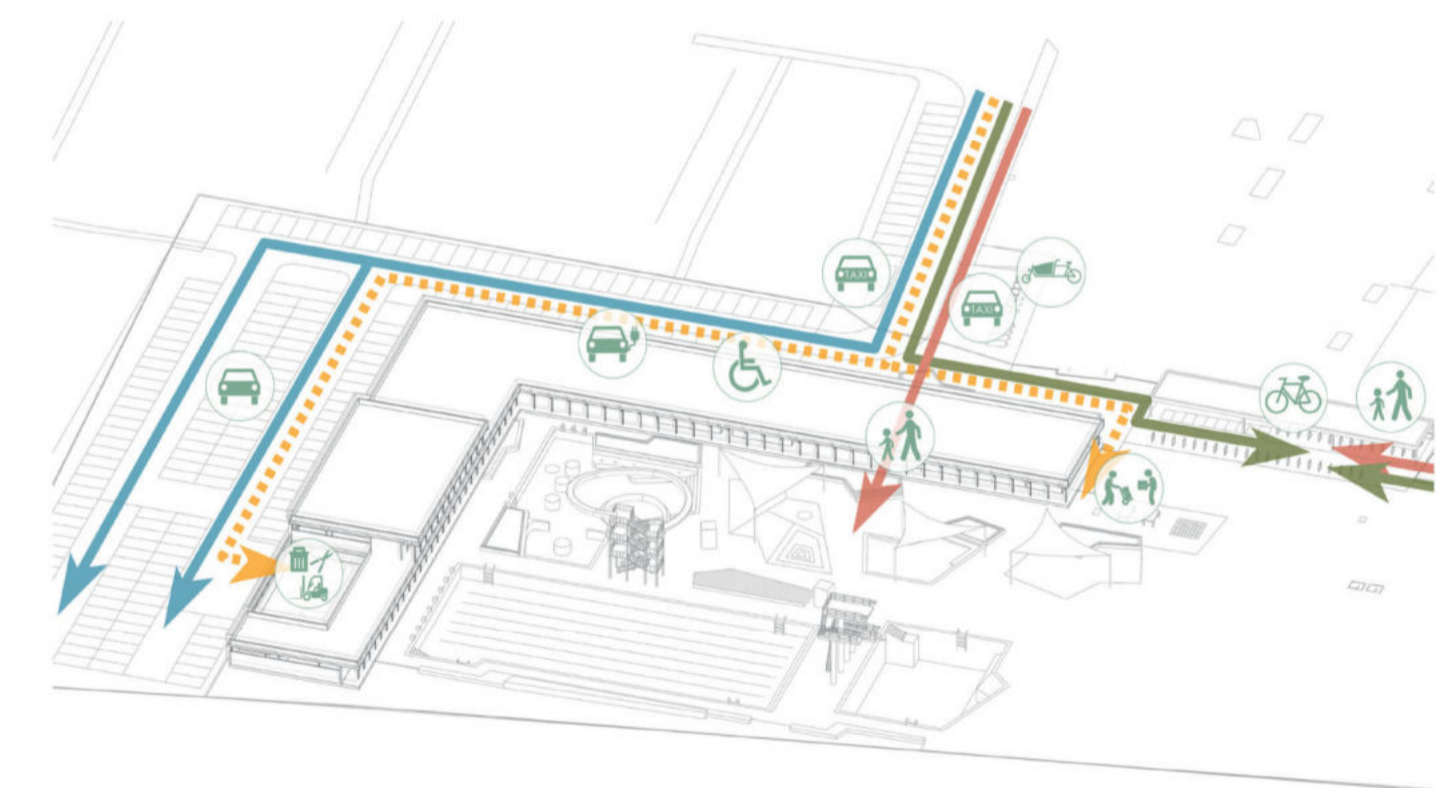

KONZEPTSKIZZE MOBILITÄT UND ERSCHLIESSUNG



KONZEPTSKIZZE AKTIVITÄTEN