




Ansicht Norden - Eingangsbereich M1:200

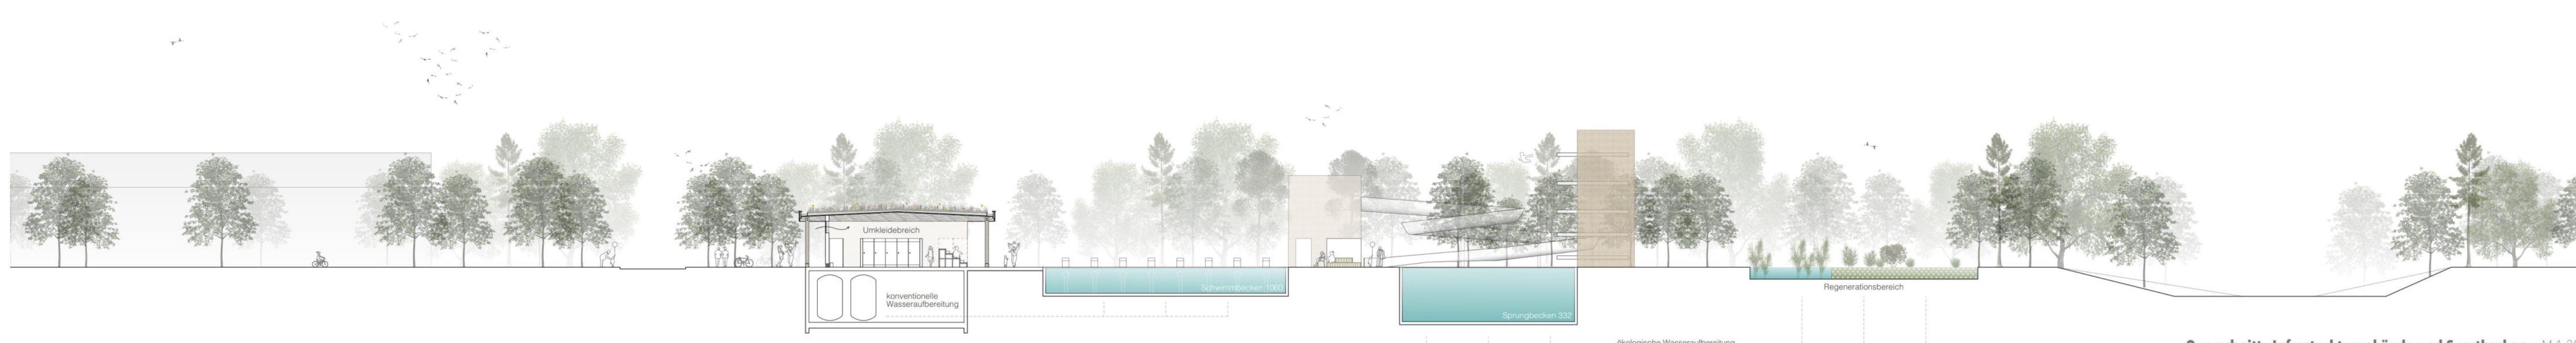

Querschnitt - Infrastrukturgebäude und Sportbecken M1:200

