


ansicht von nordwest



obergeschoss

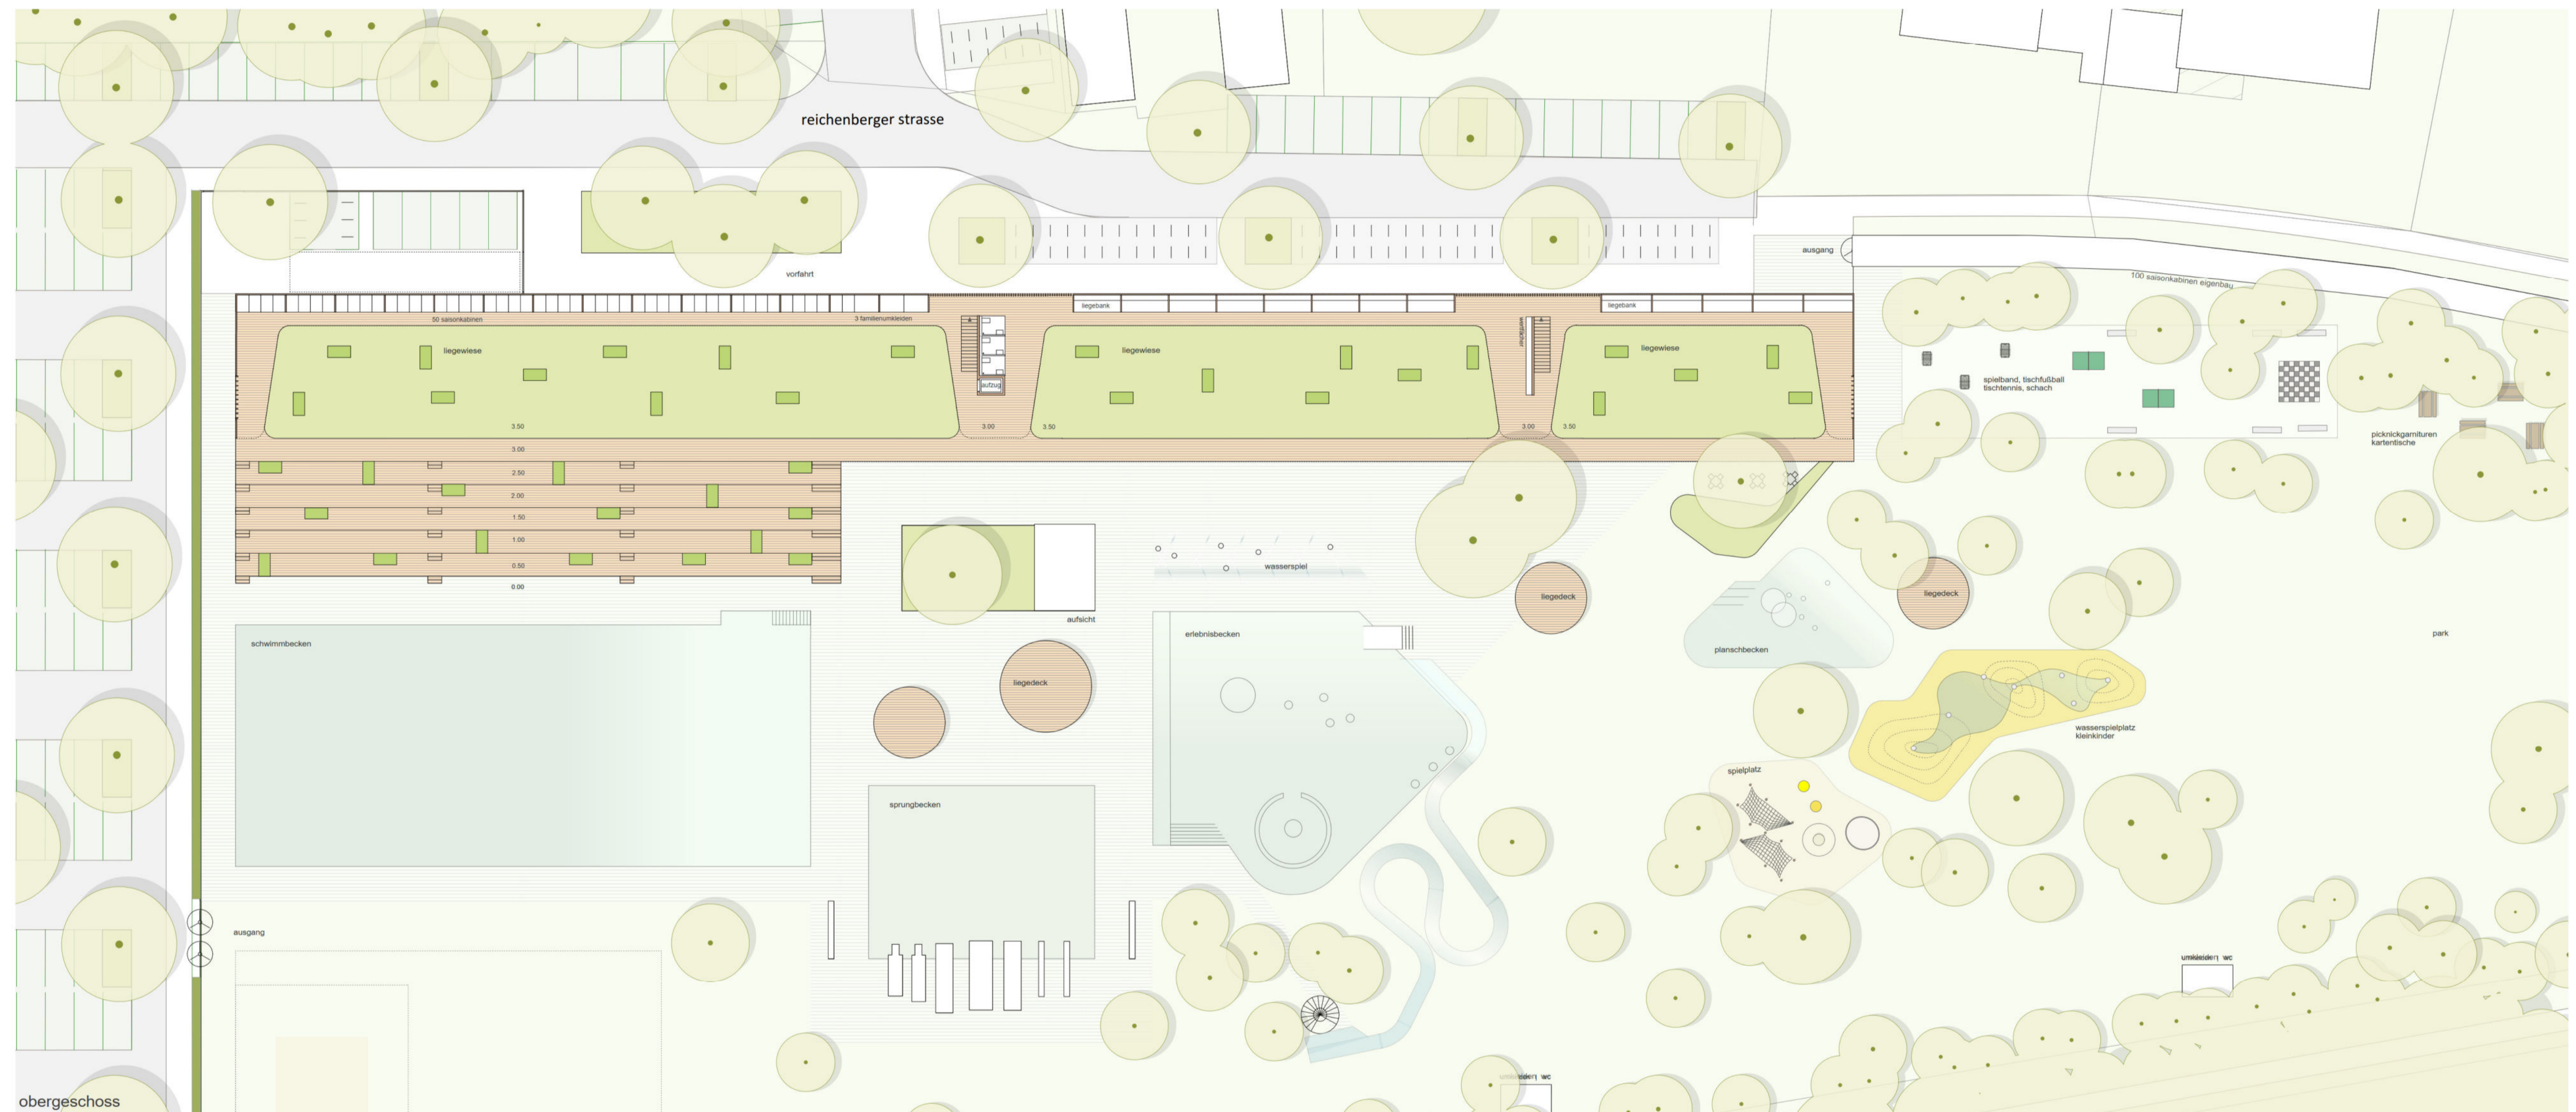

von nordwest



von nordost