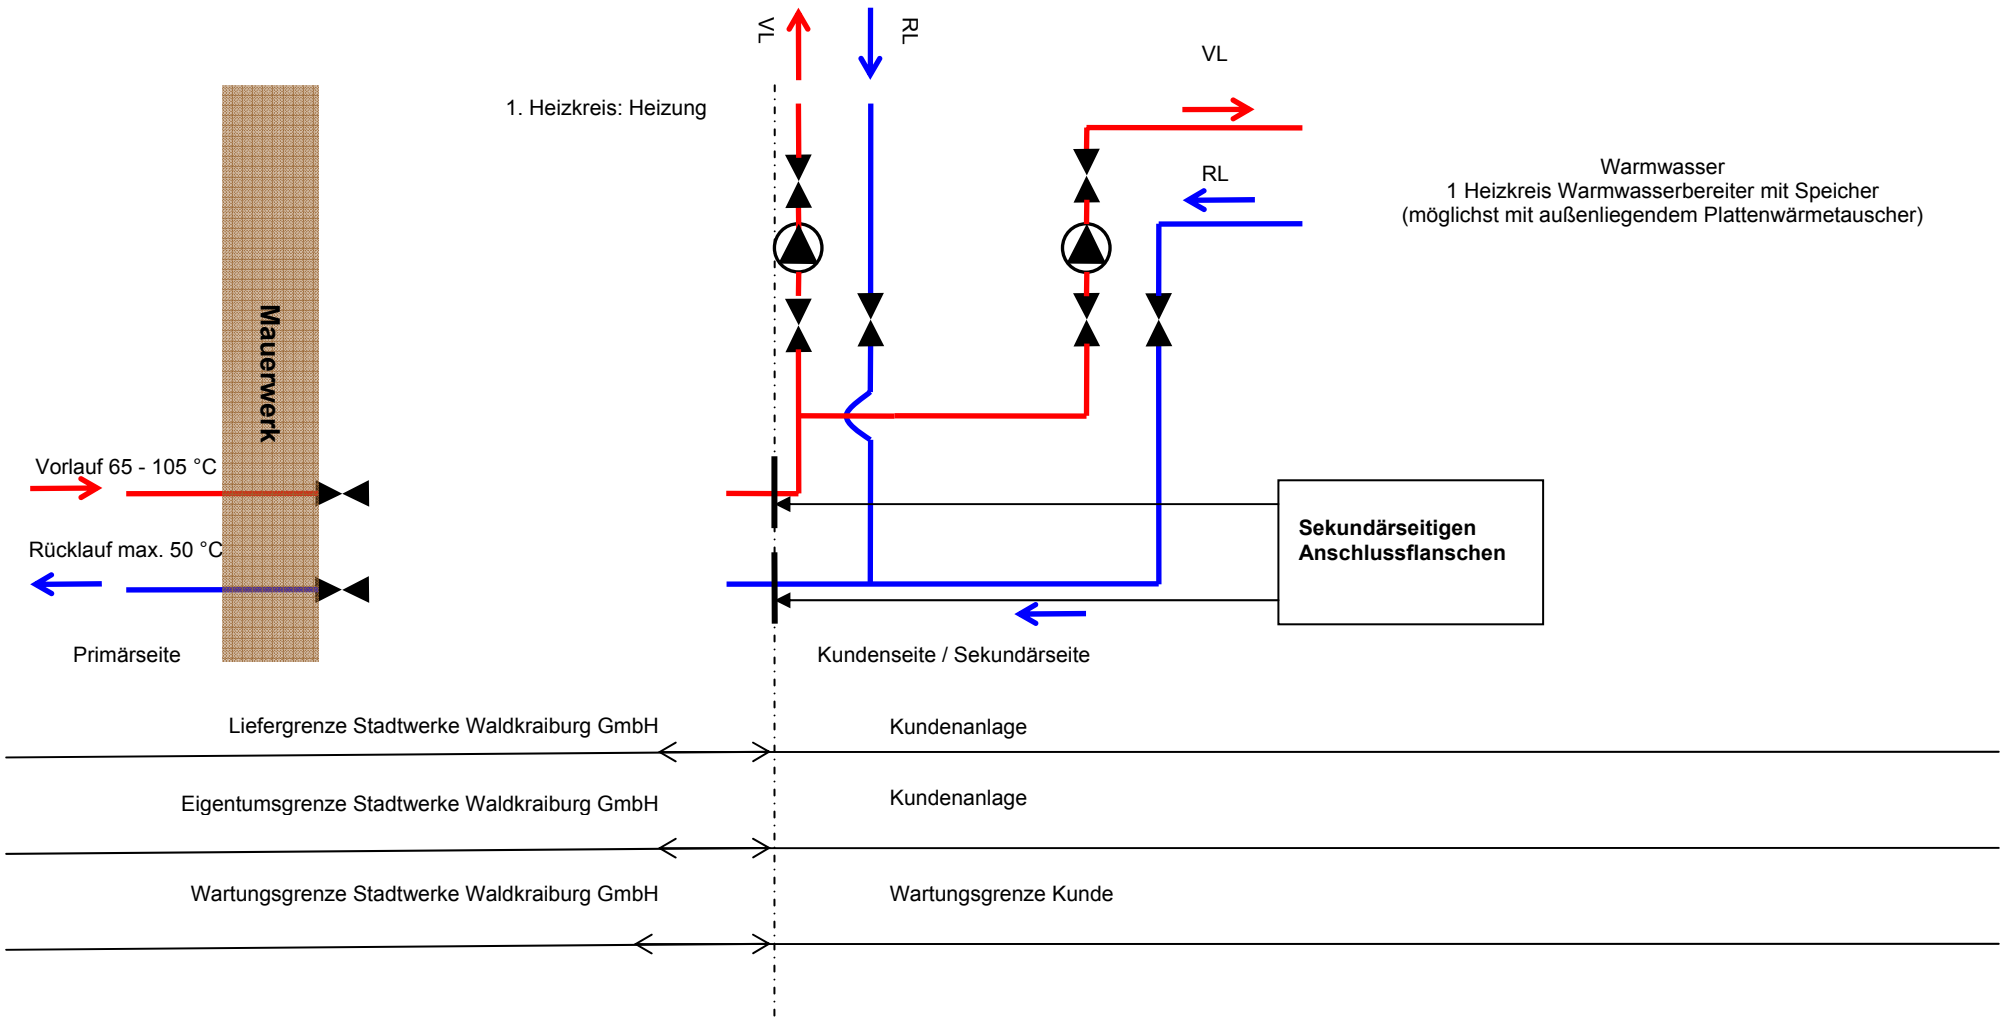Schematische Darstellung des Optionshausanschlusses